


РВ-15.19.100.33-0С-Я1-ЛВ

Перв. примен.

Справ. №

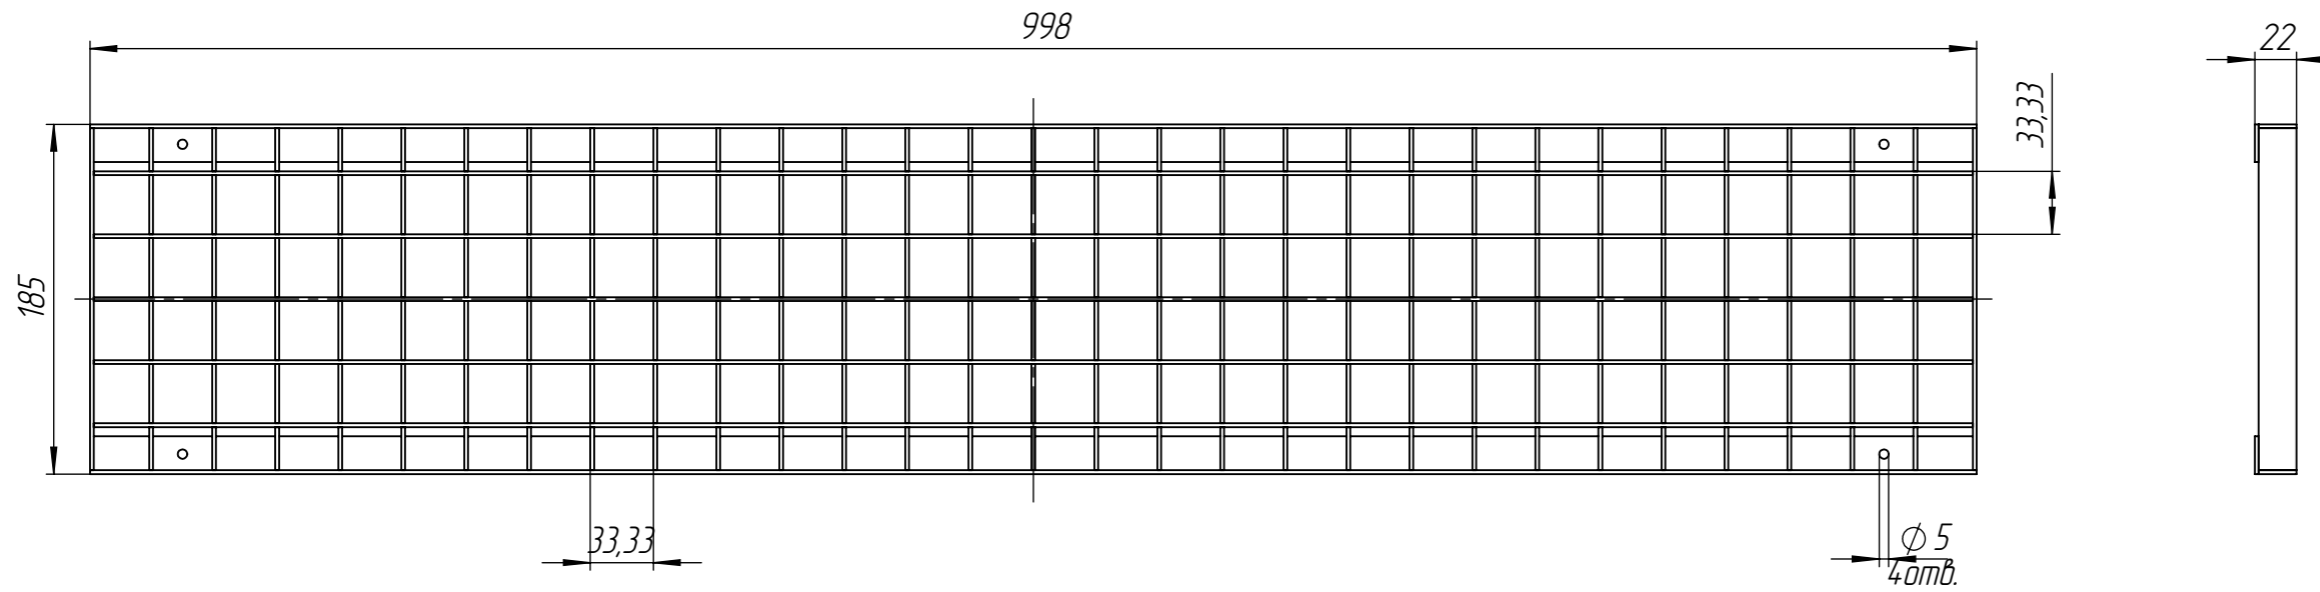


Подп. и дата

Инв. № дудл.

Взам.инв.

Подп. и дата

Инв. № подл.

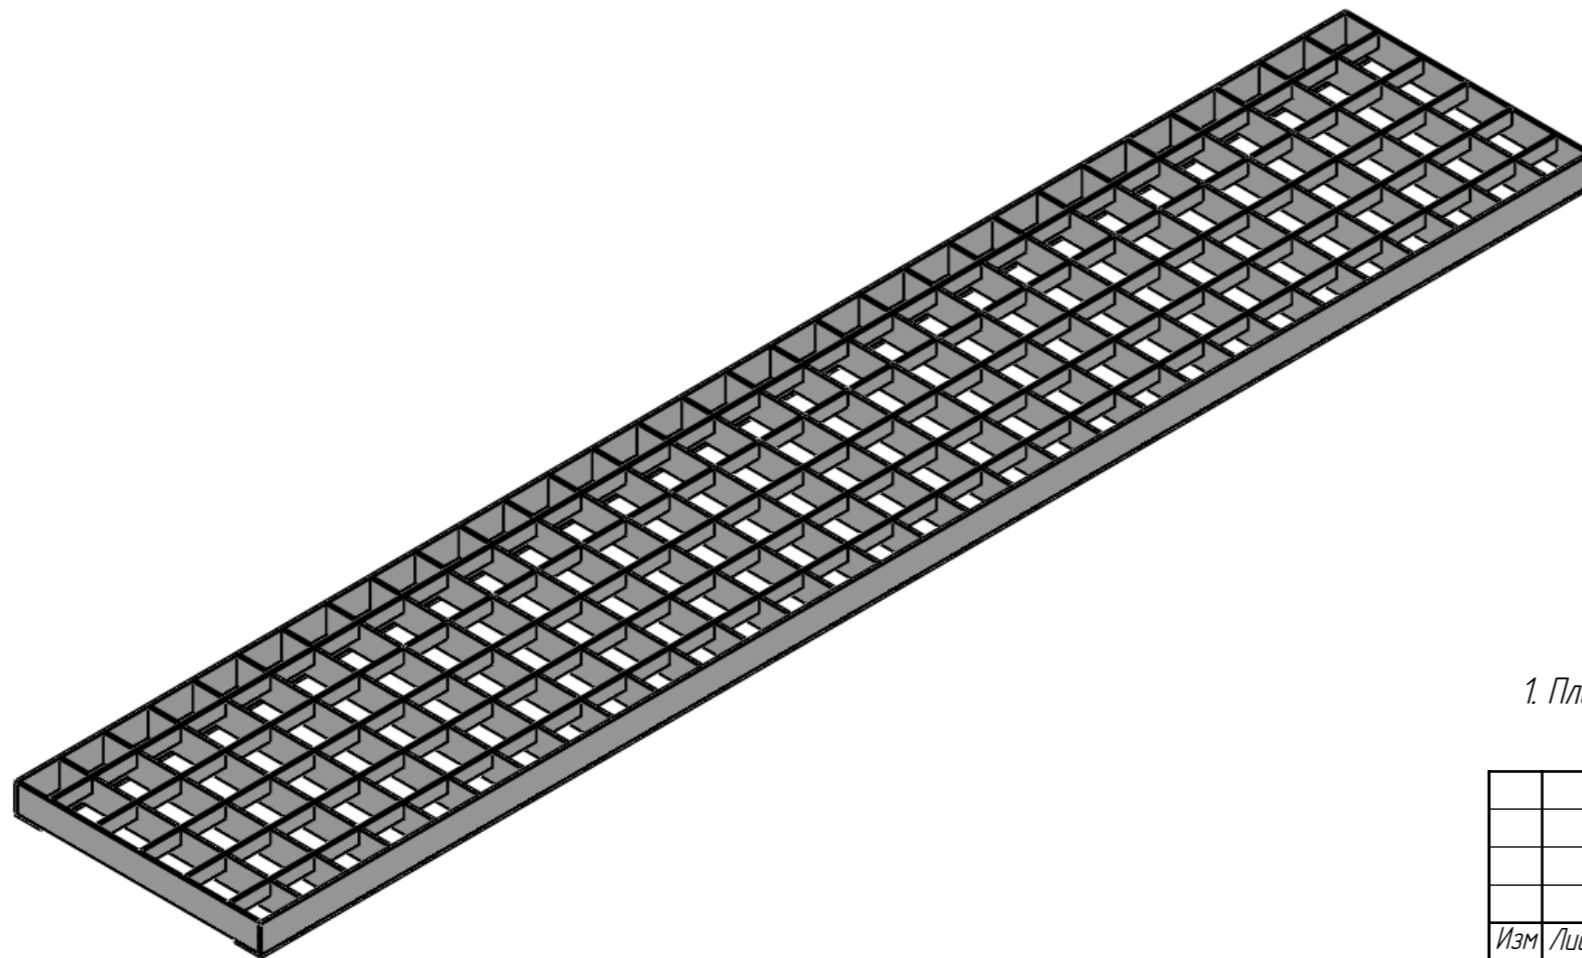

1. Площадь водозаборных щелей составляет 1698,9см.кв.

					РВ-15.19.100.33-0С-Я1-ЛВ			Арт. 222019.1
Изм	Лист	№ документа	Подп.	Дата	Решетка водоприемная	Лит.	Масса	Масштаб
Разраб.		Денисова Н.А.		29.02.16			3.72	1:4
Проб.		Пелех А.М.						
Т. контр		Пелех А.М.				Лист 1	Листов 1	
Н. контр		Запольская А.В.			Сталь 09Г2С ГОСТ 27772-88			
Утв.		Камышников О.А.						