
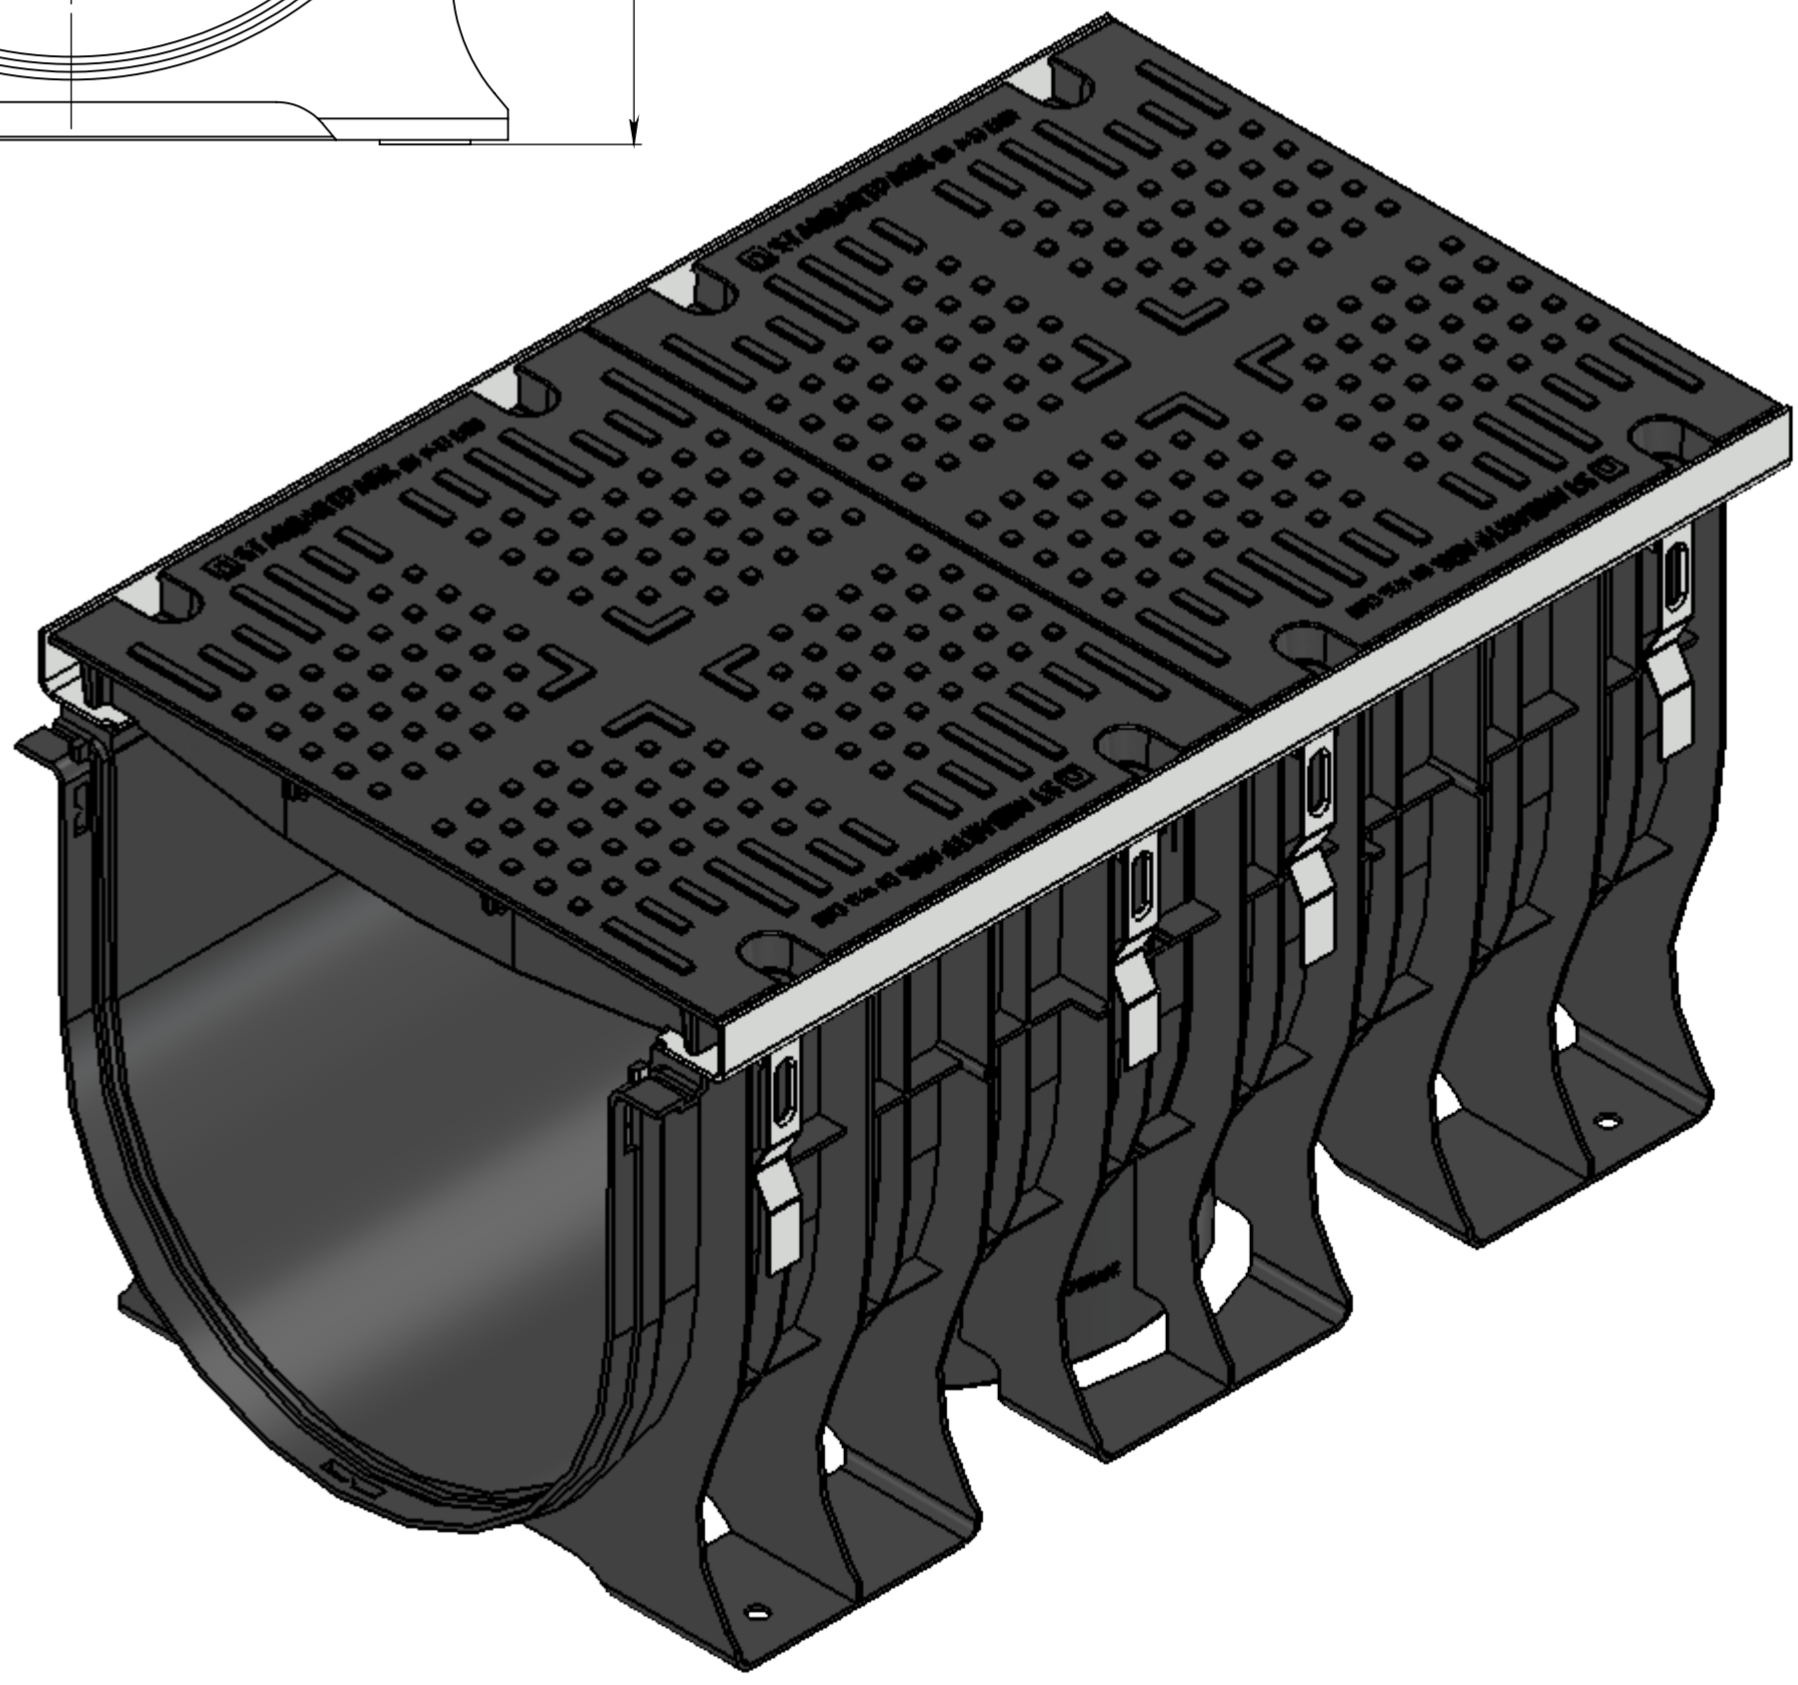
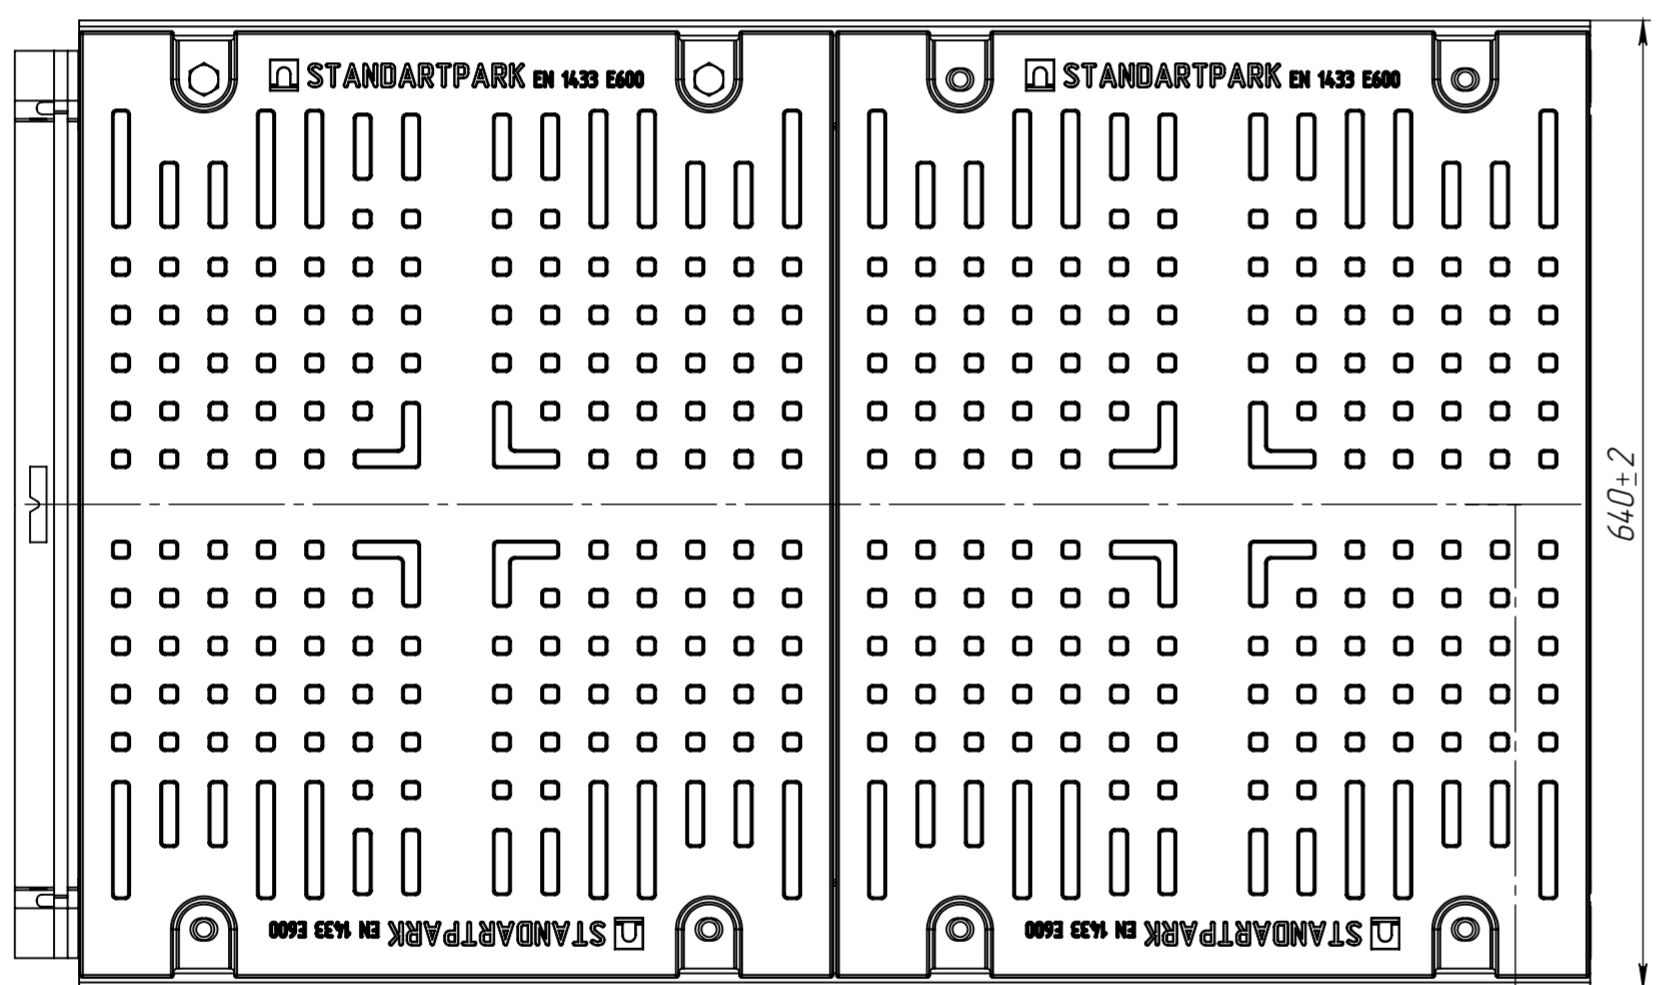
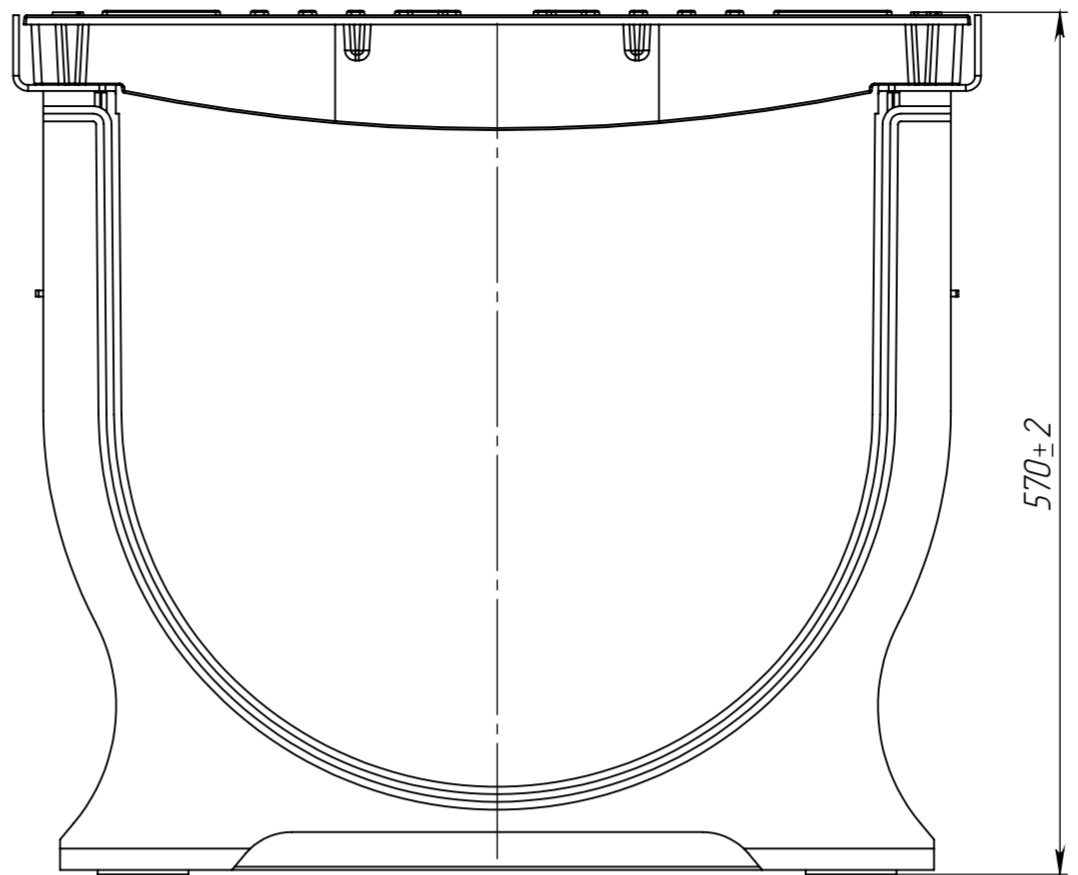


ЛВ-50.60.56-ПП-КИ-В4-5

Перв. примен.
Справ. №

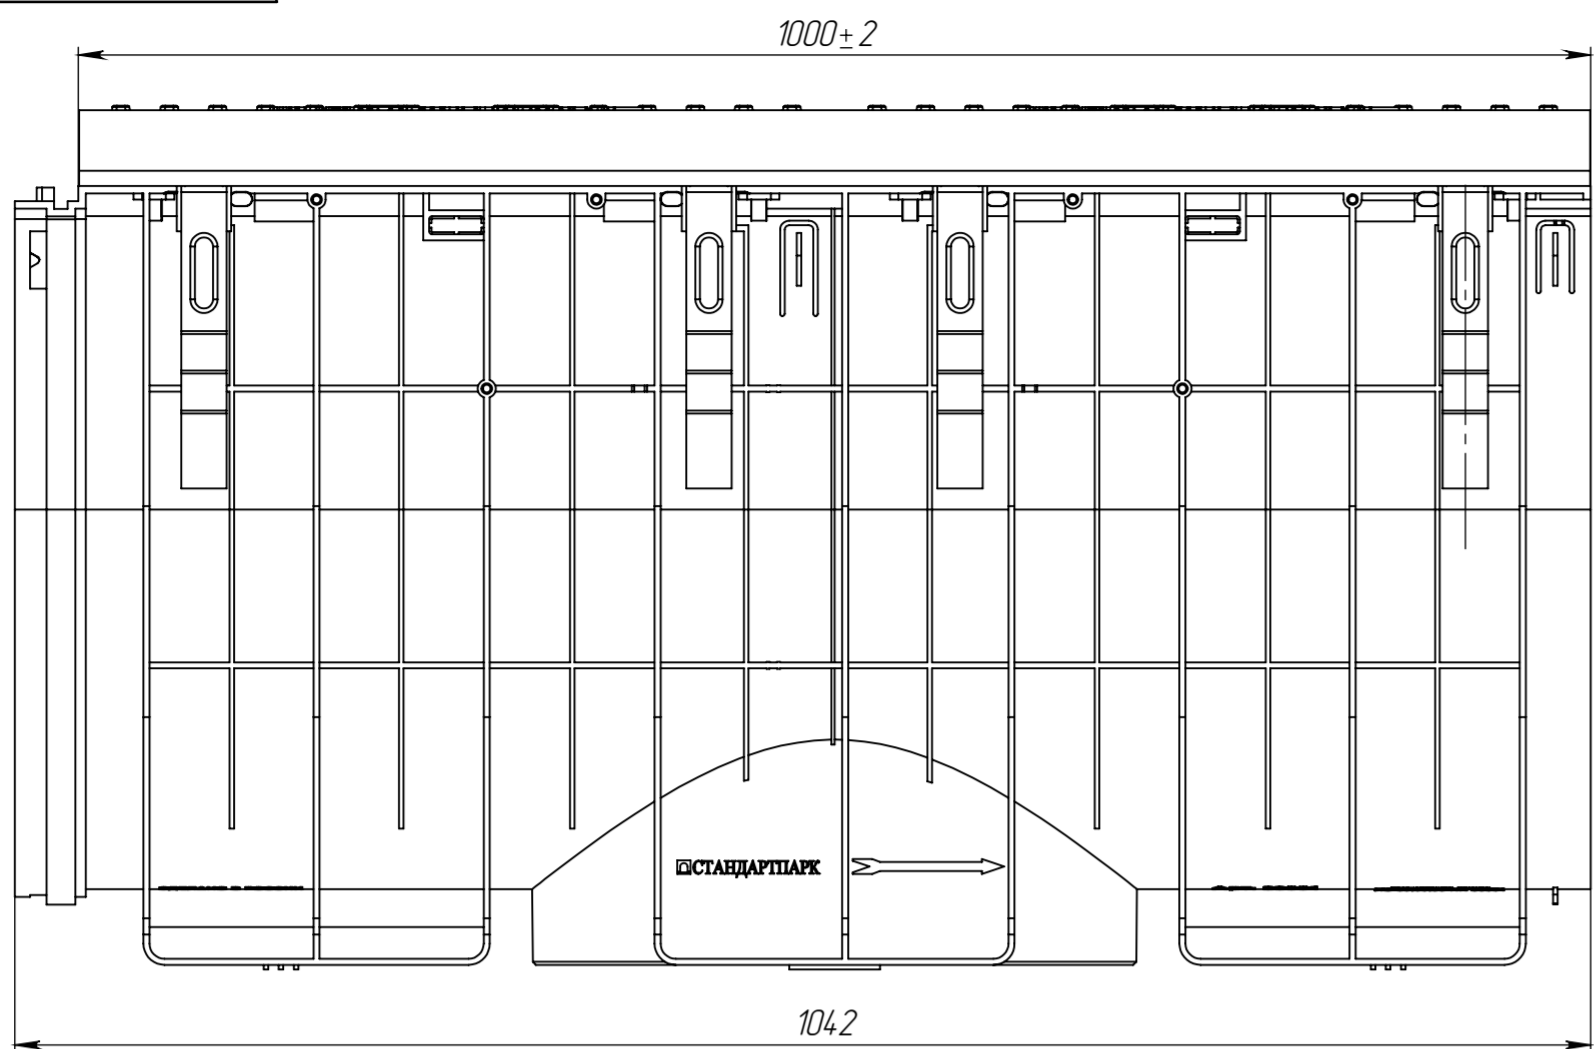

И-№, № подл.
Взам.инв.
И-№, № дубл.
Подл. и дата
И-№, № подл.

				ЛВ-50.60.56-ПП-КИ-В4-5			Арт. 0890095			
Изм.	Лист	№ документа	Подп.	Дата	Комплект лотка водоотводного с решеткой			Лит.	Масса	Масштаб
Разраб.	Денисова Н.А.			04.12.17					102.81	1:5
Проб.	Белецкий С.Л.							Лист	Листов 1	
Т. контр	Белецкий С.Л.									
Н. контр	Запольская А.В.									
Утв.	Камышикова О.А.									

