
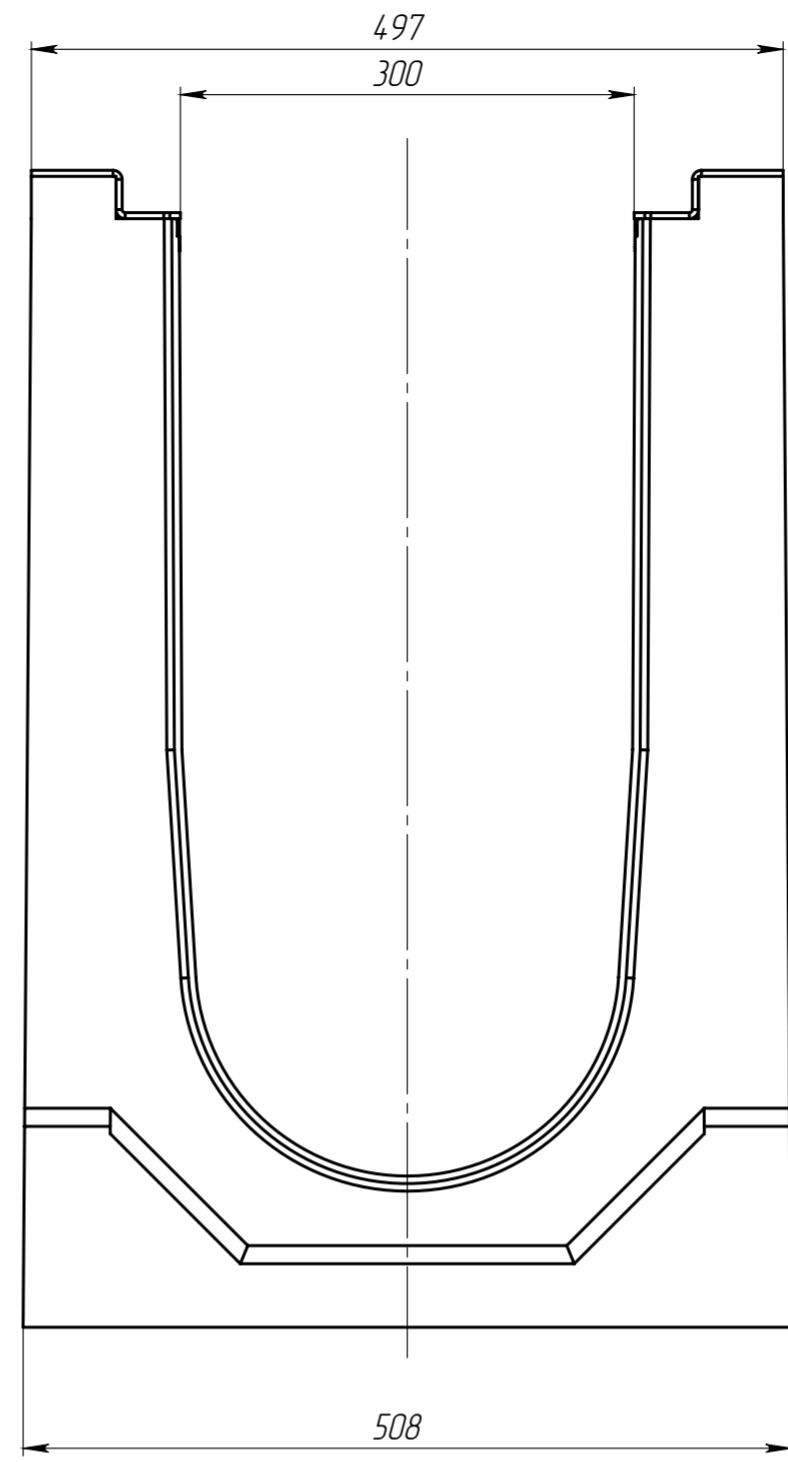
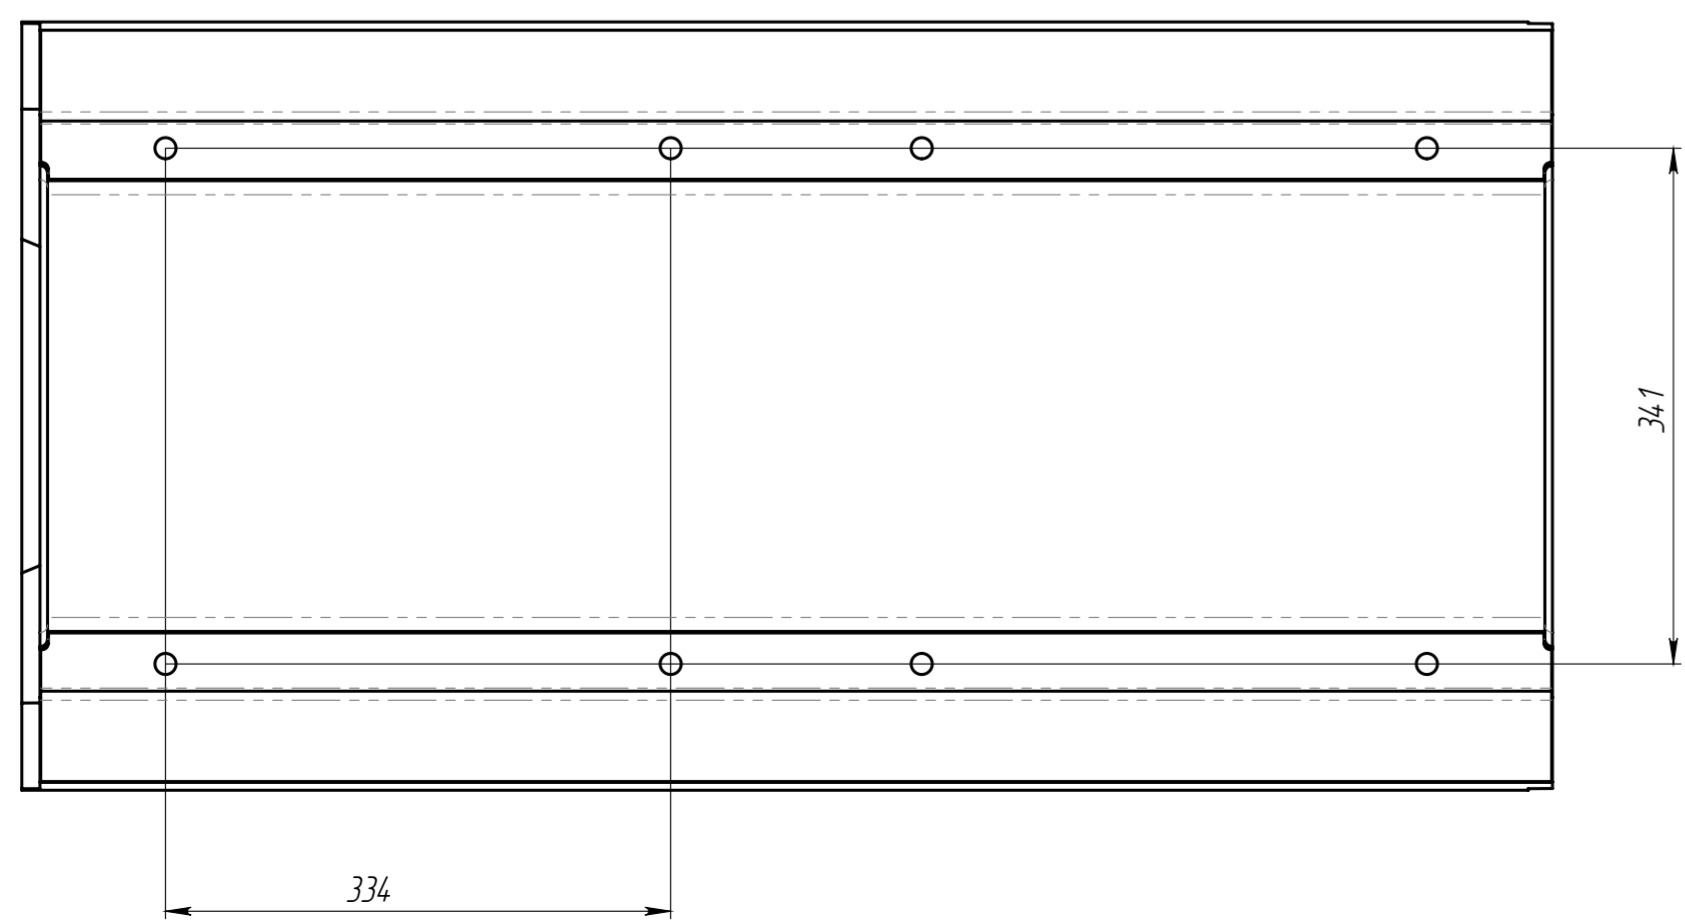


Перв. примен.
 Справ. №
 Подп. и дата
 Инв. № дудл.
 Взам. инв.
 Подп. и дата
 Инв. № подл.

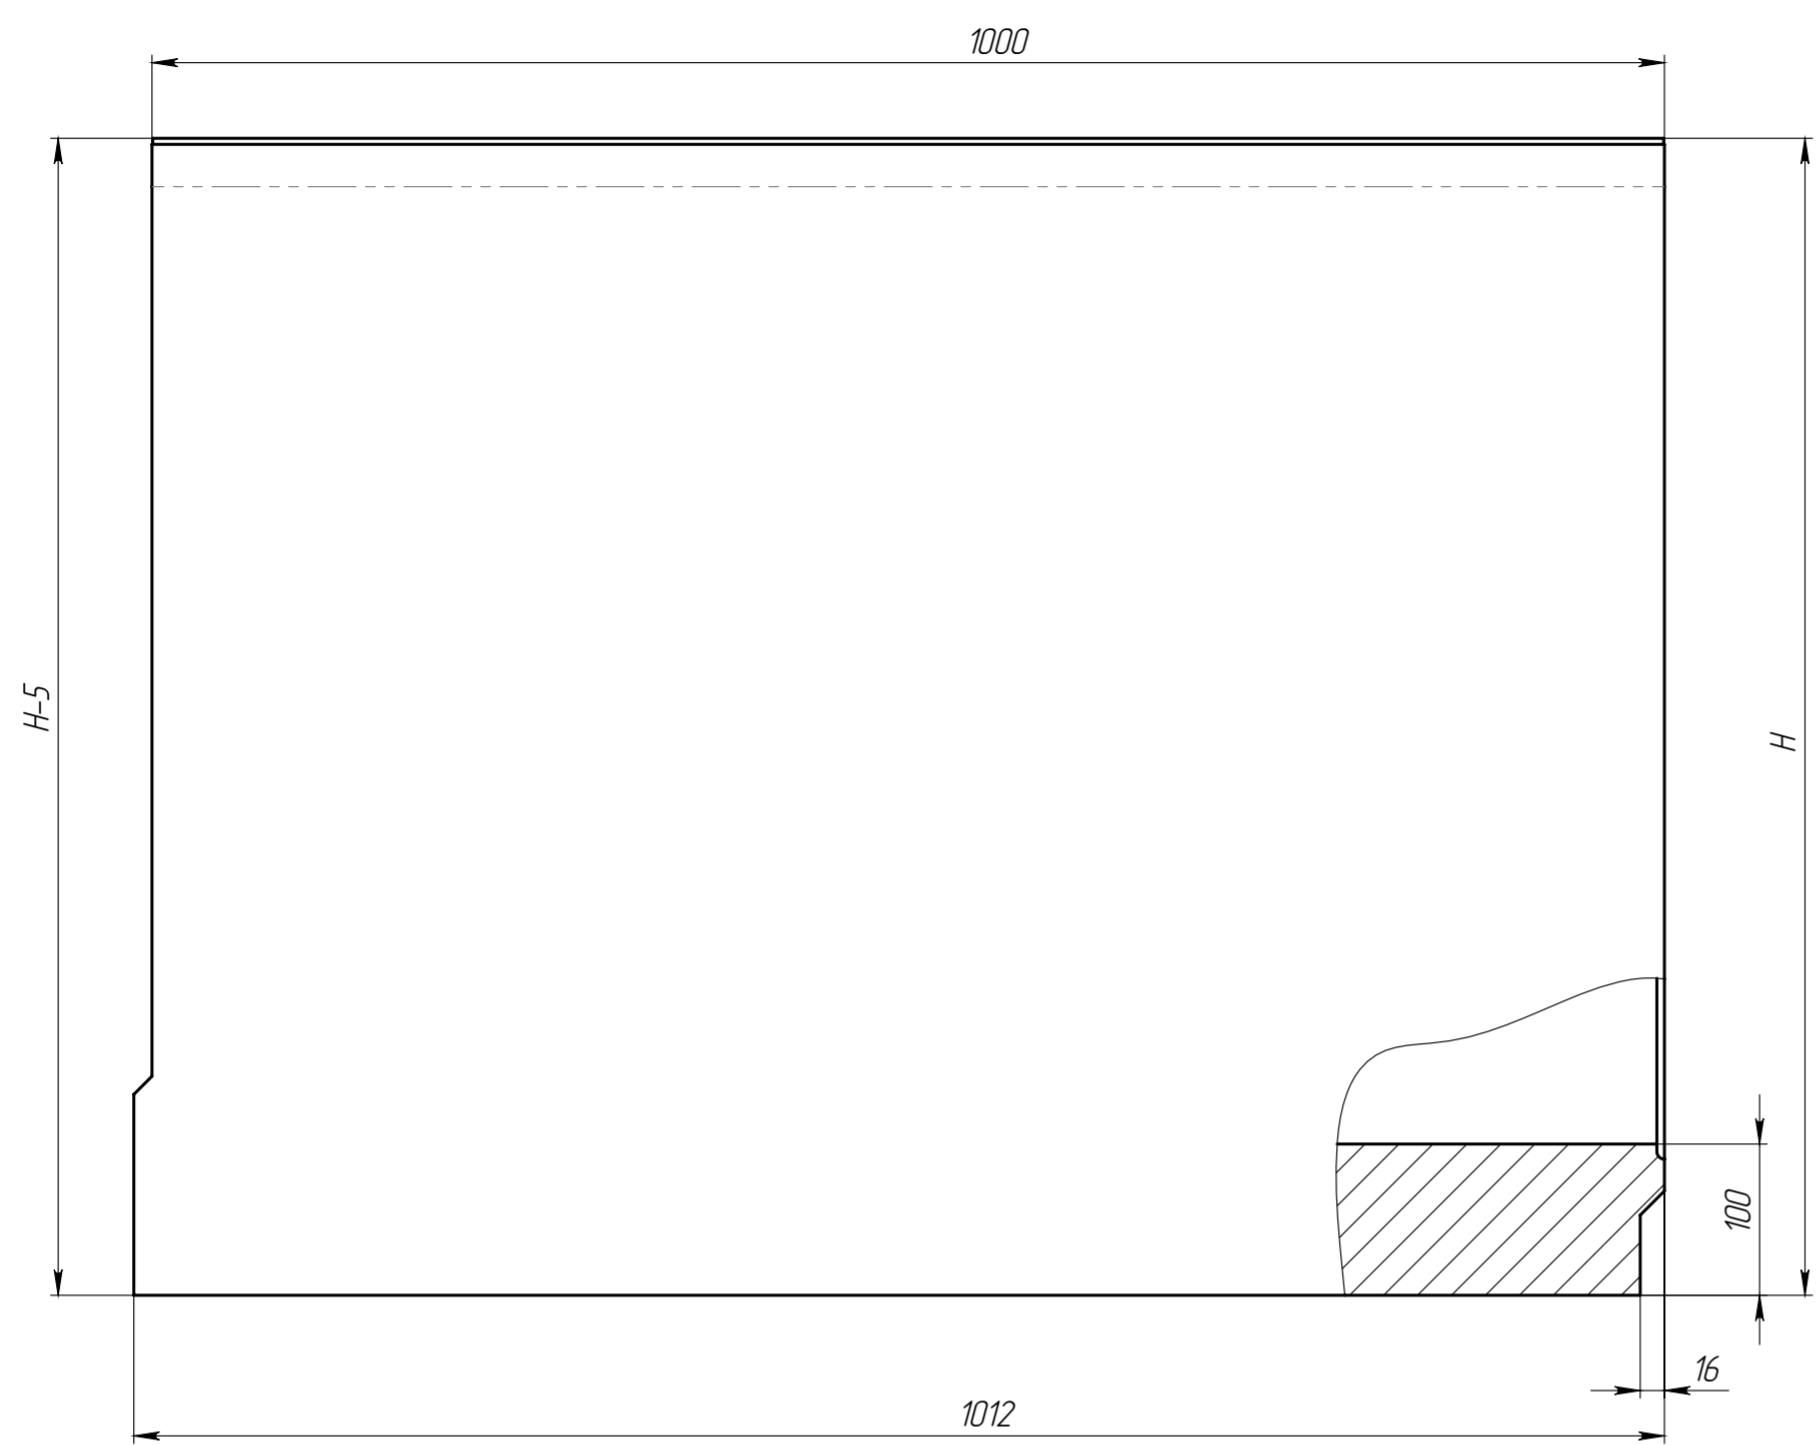

Артикул	Обозначение	H, мм	Масса, кг	Объем бетона, м.куб.
4760.8M/01	ЛВ-30.51.81-Б-М-У01	810	484,0	0,2024
4760.8M/02	ЛВ-30.51.81-Б-М-У02	805	481,6	0,2014
4760.8M/03	ЛВ-30.51.81-Б-М-У03	800	479,2	0,2004
4760.8M/04	ЛВ-30.51.81-Б-М-У04	795	476,8	0,1994
4760.8M/05	ЛВ-30.51.81-Б-М-У05	790	474,4	0,1984
4760.8M/06	ЛВ-30.51.81-Б-М-У06	785	472,0	0,1974
4760.8M/07	ЛВ-30.51.81-Б-М-У07	780	469,6	0,1964
4760.8M/08	ЛВ-30.51.81-Б-М-У08	775	467,2	0,1954
4760.8M/09	ЛВ-30.51.81-Б-М-У09	770	464,8	0,1944
4760.8M/10	ЛВ-30.51.81-Б-М-У10	765	462,4	0,1934
4760.8M/11	ЛВ-30.51.81-Б-М-У11	760	460,0	0,1924
4760.8M/12	ЛВ-30.51.81-Б-М-У12	755	457,6	0,1914
4760.8M/13	ЛВ-30.51.81-Б-М-У13	750	455,2	0,1904
4760.8M/14	ЛВ-30.51.81-Б-М-У14	745	452,8	0,1894
4760.8M/15	ЛВ-30.51.81-Б-М-У15	740	450,4	0,1884
4760.8M/16	ЛВ-30.51.81-Б-М-У16	735	448,0	0,1874
4760.8M/17	ЛВ-30.51.81-Б-М-У17	730	445,6	0,1864
4760.8M/18	ЛВ-30.51.81-Б-М-У18	725	443,2	0,1854
4760.8M/19	ЛВ-30.51.81-Б-М-У19	720	440,8	0,1844
4760.8M/20	ЛВ-30.51.81-Б-М-У20	715	438,4	0,1834
4760.8M/21	ЛВ-30.51.81-Б-М-У21	710	436,0	0,1824
4760.8M/22	ЛВ-30.51.81-Б-М-У22	705	433,6	0,1814
4760.8M/23	ЛВ-30.51.81-Б-М-У23	700	431,2	0,1804
4760.8M/24	ЛВ-30.51.81-Б-М-У24	695	428,8	0,1794
4760.8M/25	ЛВ-30.51.81-Б-М-У25	690	426,4	0,1784
4760.8M/26	ЛВ-30.51.81-Б-М-У26	685	424,0	0,1774
4760.8M/27	ЛВ-30.51.81-Б-М-У27	680	421,6	0,1764
4760.8M/28	ЛВ-30.51.81-Б-М-У28	675	419,2	0,1754
4760.8M/29	ЛВ-30.51.81-Б-М-У29	670	416,8	0,1744
4760.8M/30	ЛВ-30.51.81-Б-М-У30	665	414,4	0,1734
4760.8M/31	ЛВ-30.51.81-Б-М-У31	660	412,0	0,1724
4760.8M/32	ЛВ-30.51.81-Б-М-У32	655	409,6	0,1714
4760.8M/33	ЛВ-30.51.81-Б-М-У33	650	407,2	0,1704
4760.8M/34	ЛВ-30.51.81-Б-М-У34	645	404,8	0,1694
4760.8M/35	ЛВ-30.51.81-Б-М-У35	640	402,4	0,1684
4760.8M/36	ЛВ-30.51.81-Б-М-У36	635	400,0	0,1674
4760.8M/37	ЛВ-30.51.81-Б-М-У37	630	397,6	0,1664
4760.8M/38	ЛВ-30.51.81-Б-М-У38	625	395,2	0,1654
4760.8M/39	ЛВ-30.51.81-Б-М-У39	620	392,8	0,1644
4760.8M/40	ЛВ-30.51.81-Б-М-У40	615	390,4	0,1634
4760.8M/41	ЛВ-30.51.81-Б-М-У41	610	388,0	0,1624
4760.8M/42	ЛВ-30.51.81-Б-М-У42	605	385,6	0,1614
4760.8M/43	ЛВ-30.51.81-Б-М-У43	600	383,2	0,1604
4760.8M/44	ЛВ-30.51.81-Б-М-У44	595	380,8	0,1594
4760.8M/45	ЛВ-30.51.81-Б-М-У45	590	378,4	0,1584
4760.8M/46	ЛВ-30.51.81-Б-М-У46	585	376,0	0,1574
4760.8M/47	ЛВ-30.51.81-Б-М-У47	580	373,6	0,1564
4760.8M/48	ЛВ-30.51.81-Б-М-У48	575	371,2	0,1554
4760.8M/49	ЛВ-30.51.81-Б-М-У49	570	368,8	0,1544
4760.8M/50	ЛВ-30.51.81-Б-М-У50	565	366,4	0,1534
4760.8M/51	ЛВ-30.51.81-Б-М-У51	560	364,0	0,1524
4760.8M/52	ЛВ-30.51.81-Б-М-У52	555	361,6	0,1514
4760.8M/53	ЛВ-30.51.81-Б-М-У53	550	359,2	0,1504
4760.8M/54	ЛВ-30.51.81-Б-М-У54	545	356,8	0,1494
4760.8M/55	ЛВ-30.51.81-Б-М-У55	540	354,4	0,1484
4760.8M/56	ЛВ-30.51.81-Б-М-У56	535	352,0	0,1474
4760.8M/57	ЛВ-30.51.81-Б-М-У57	530	349,6	0,1464
4760.8M/58	ЛВ-30.51.81-Б-М-У58	525	347,2	0,1454
4760.8M/59	ЛВ-30.51.81-Б-М-У59	520	344,8	0,1444
4760.8M/60	ЛВ-30.51.81-Б-М-У60	515	342,4	0,1434
4760.8M/61	ЛВ-30.51.81-Б-М-У61	510	340,0	0,1424
4760.8M/62	ЛВ-30.51.81-Б-М-У62	505	337,6	0,1414
4760.8M/63	ЛВ-30.51.81-Б-М-У63	500	335,2	0,1404
4760.8M/64	ЛВ-30.51.81-Б-М-У64	495	332,8	0,1394
4760.8M/65	ЛВ-30.51.81-Б-М-У65	490	330,4	0,1384
4760.8M/66	ЛВ-30.51.81-Б-М-У66	485	328,0	0,1374
4760.8M/67	ЛВ-30.51.81-Б-М-У67	480	325,6	0,1364
4760.8M/68	ЛВ-30.51.81-Б-М-У68	475	323,2	0,1354
4760.8M/69	ЛВ-30.51.81-Б-М-У69	470	320,8	0,1344
4760.8M/70	ЛВ-30.51.81-Б-М-У70	465	318,4	0,1334
4760.8M/71	ЛВ-30.51.81-Б-М-У71	460	316,0	0,1324
4760.8M/72	ЛВ-30.51.81-Б-М-У72	455	313,6	0,1314
4760.8M/73	ЛВ-30.51.81-Б-М-У73	450	311,2	0,1304
4760.8M/74	ЛВ-30.51.81-Б-М-У74	445	308,8	0,1294
4760.8M/75	ЛВ-30.51.81-Б-М-У75	440	306,4	0,1284
4760.8M/76	ЛВ-30.51.81-Б-М-У76	435	304,0	0,1274
4760.8M/77	ЛВ-30.51.81-Б-М-У77	430	301,6	0,1264
4760.8M/78	ЛВ-30.51.81-Б-М-У78	425	299,2	0,1254
4760.8M/79	ЛВ-30.51.81-Б-М-У79	420	296,8	0,1244
4760.8M/80	ЛВ-30.51.81-Б-М-У80	415	294,4	0,1234
4760.8M/81	ЛВ-30.51.81-Б-М-У81	410	292,0	0,1224

1. Допустимое отклонение фактической массы от номинальной может составлять до 10%

				Арт.			
Изм.	Лист	№ документа	Подп.	Дата	Лит	Масса	Масштаб
Разраб.		Сметанин А.С.					1:5
Проб.					Лист	Листов 1	
Т. контр.							
Н. контр.							
Утв.							

Лоток водоотводный

standartpark