
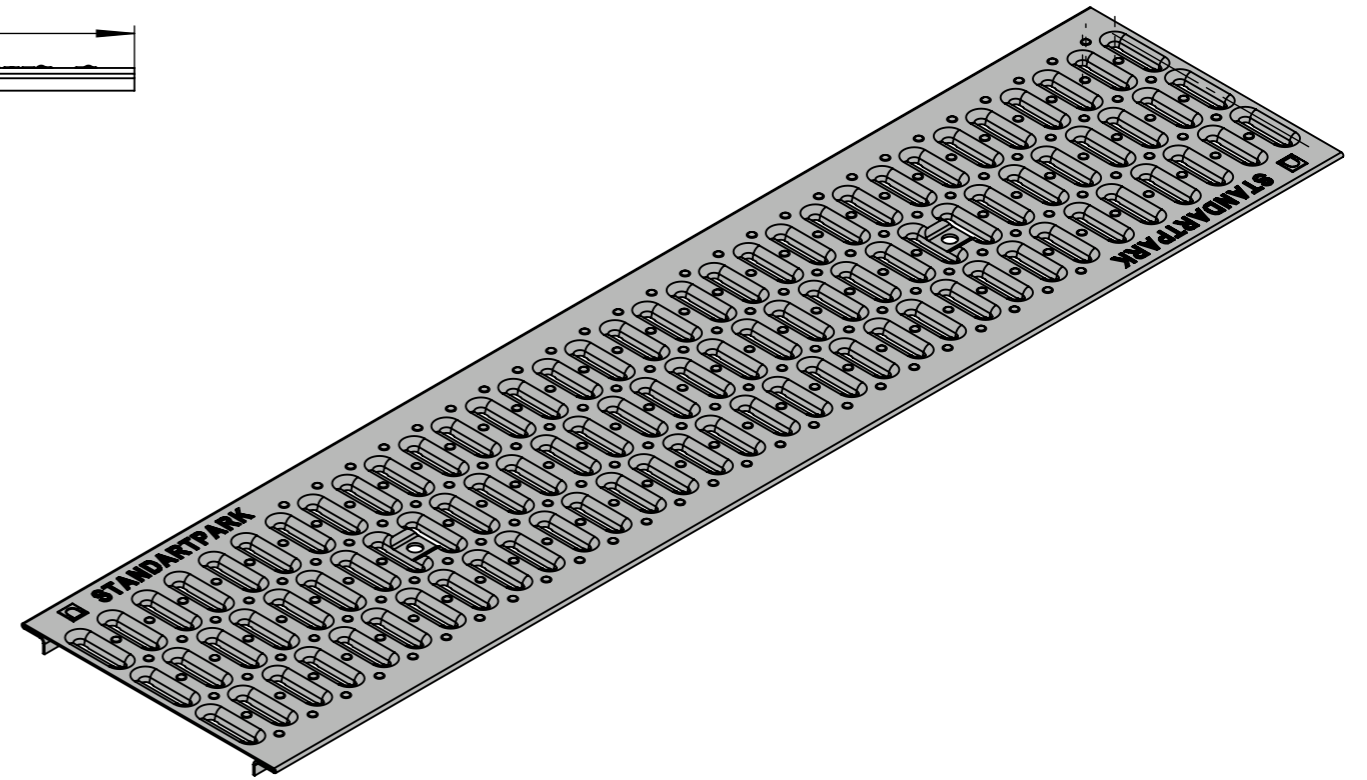


PB-20.24.100-OC-Щ1-ЛВ

Перв. примен.

Справ. №

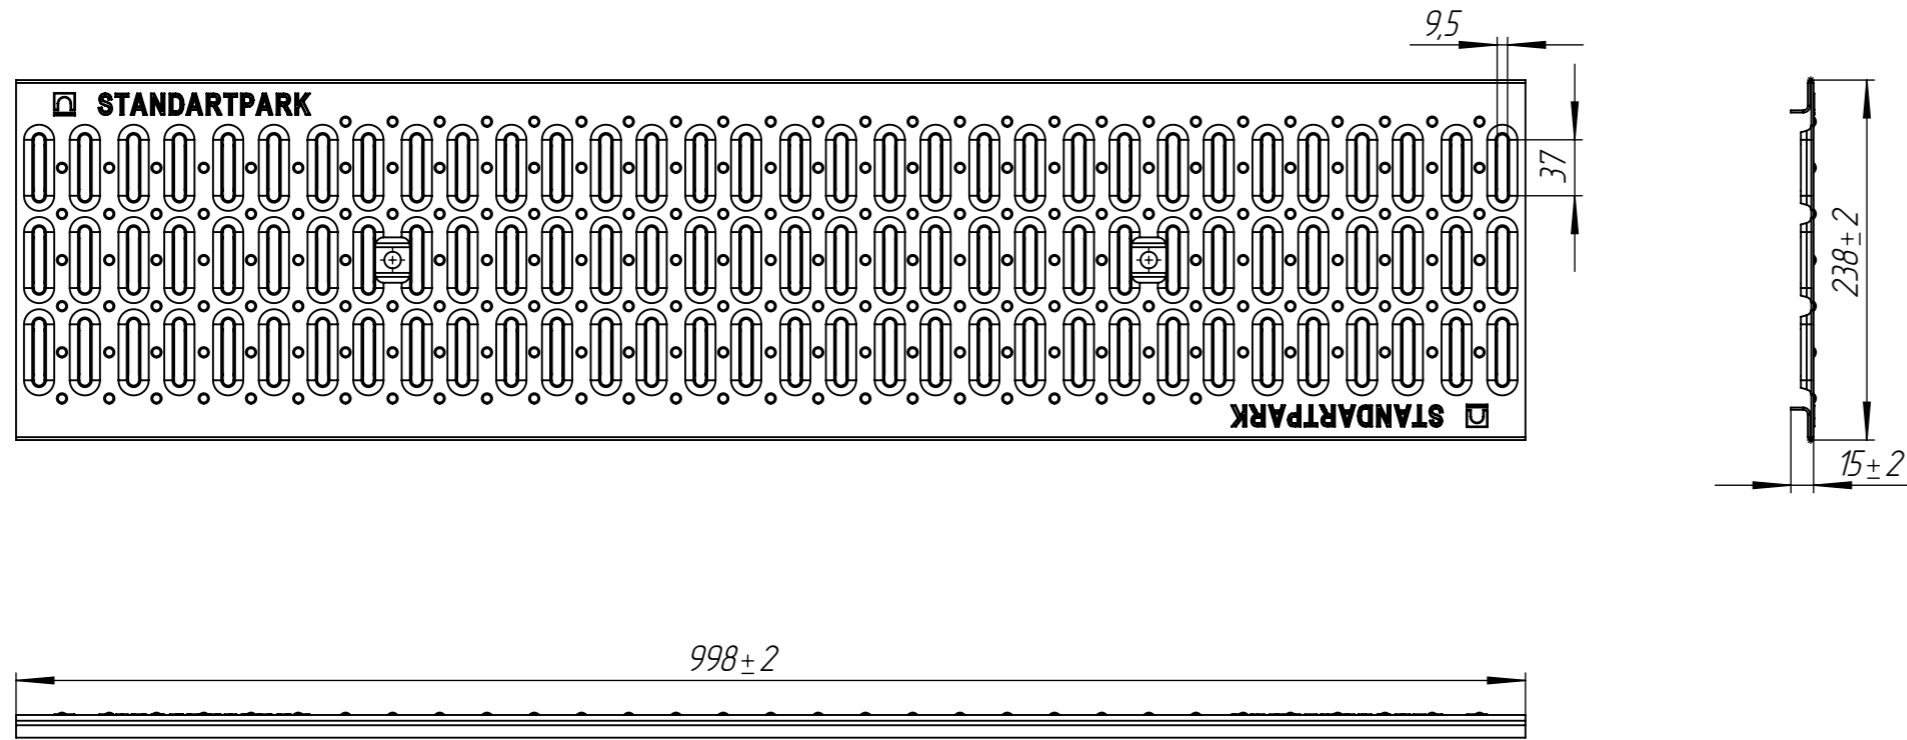

1. Площадь водозаборных щелей 465 см²

Подп. и дата

Инв. № дудл.

Взам.инв.

Подп. и дата

Инв. № подл.

					Арт. 2510-Щ			
					PB-20.24.100-OC-Щ1-ЛВ			
Изм.	Лист	№ документа	Подп.	Дата	Решетка водоприемная	Лит.	Масса	Масштаб
							3.69	1:5
						Лист	Листов 1	
Н. контр		Запольская А.В.			Оцинкованная сталь			
Утв.		Камышников О.А.			