

Перв. примен.

Справ. №

Подп. и дата



Инв. № дудл.

Взам.инв.

Подп. и дата

Инв. № подл.

РВ-28.28-Я-ОС-ДП

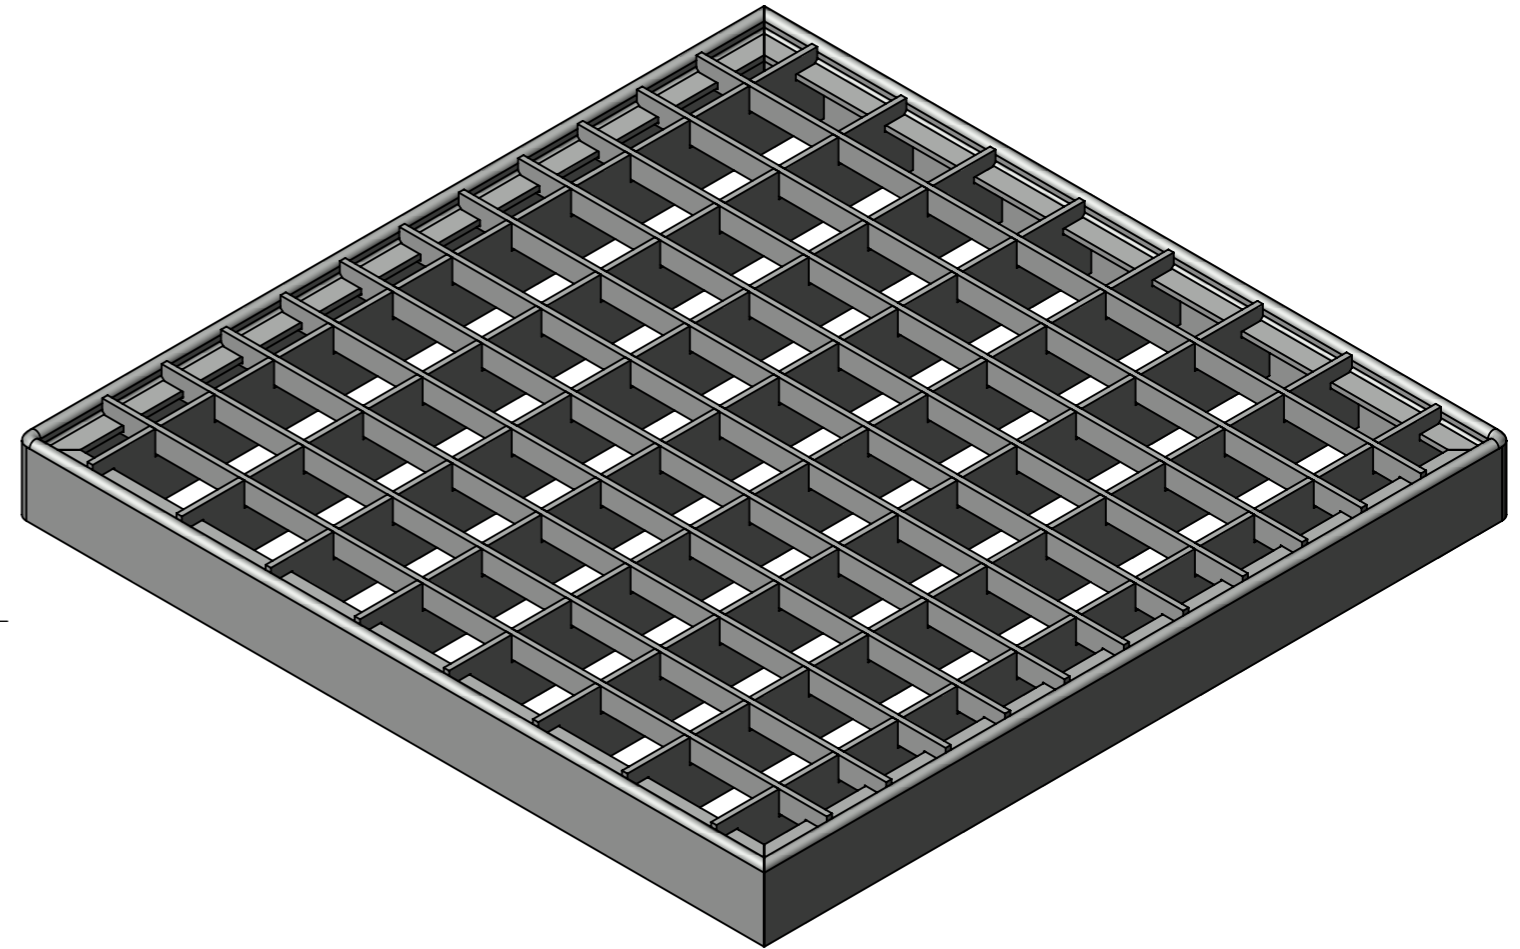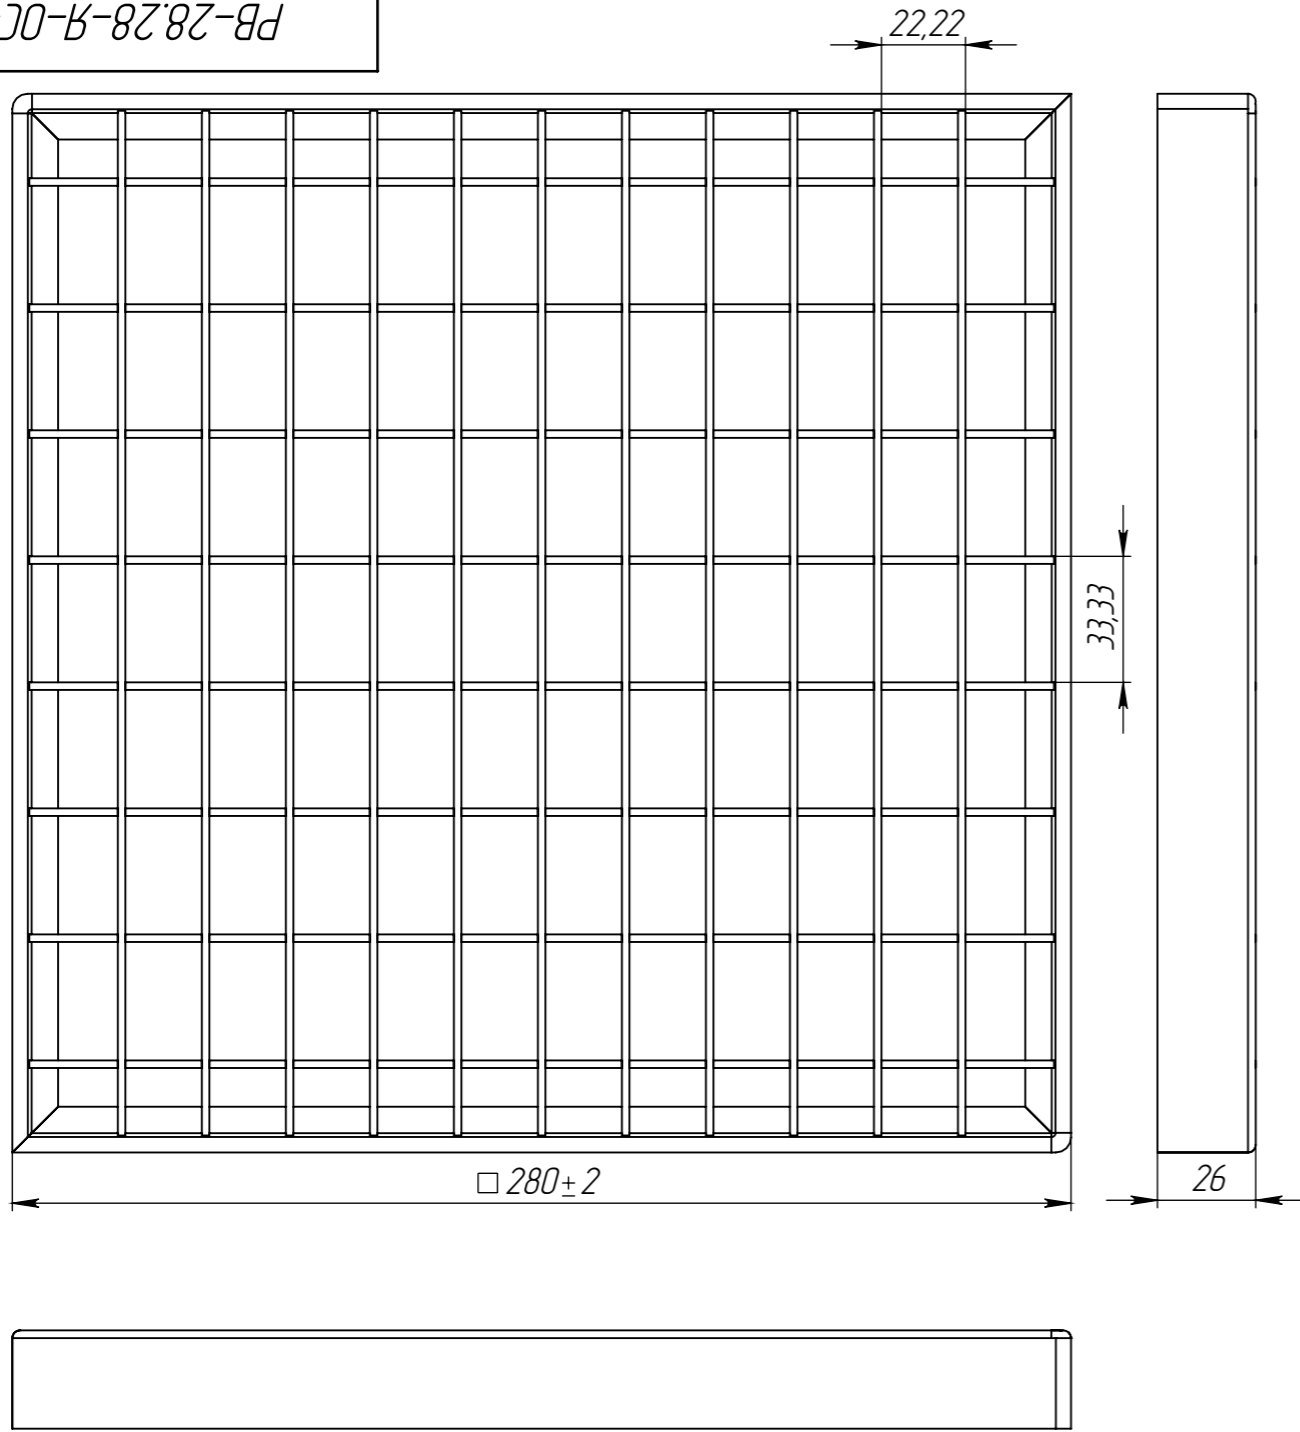

Площадь водозаборных щелей 1195.8см2

					РВ-28.28-Я-ОС-ДП			Арт. 3320
Изм	Лист	№ документа	Подп.	Дата	Решетка водоприемная	Лит.	Масса	Масштаб
Разраб.	Денисова Н.А.			12.04.16			1.87	1:2
Пров.	Белецкий С.Л.							
Т. контр	Белецкий С.Л.					Лист	Листов 1	
Н. контр	Запольская А.В.				ОЦ 2.0 ГОСТ 19904-74 ОН-1 ГОСТ 14.918-80			
Утв.	Камышников О.А.							