
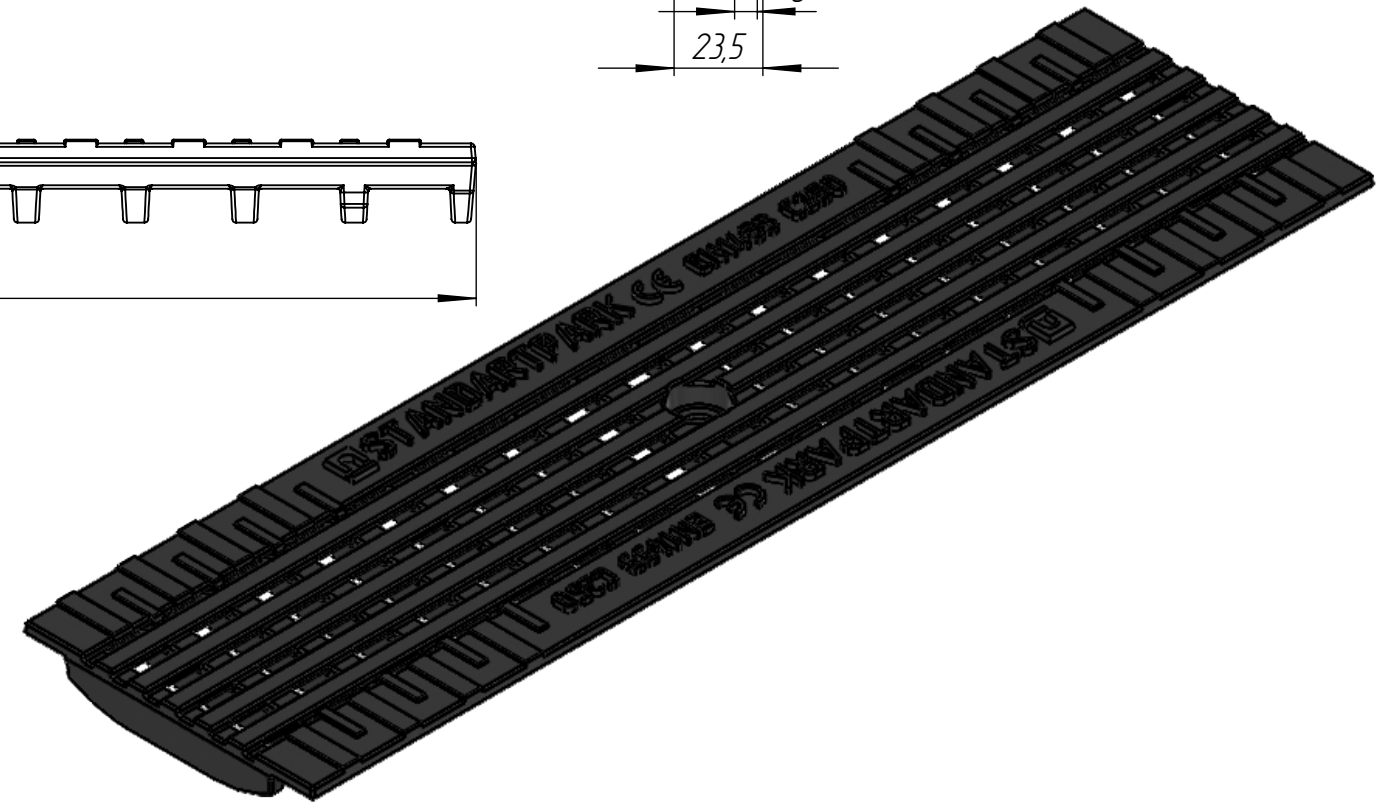


PB-10.14.50-B4-Я3-Safe

Перв. примен.

Справ. №

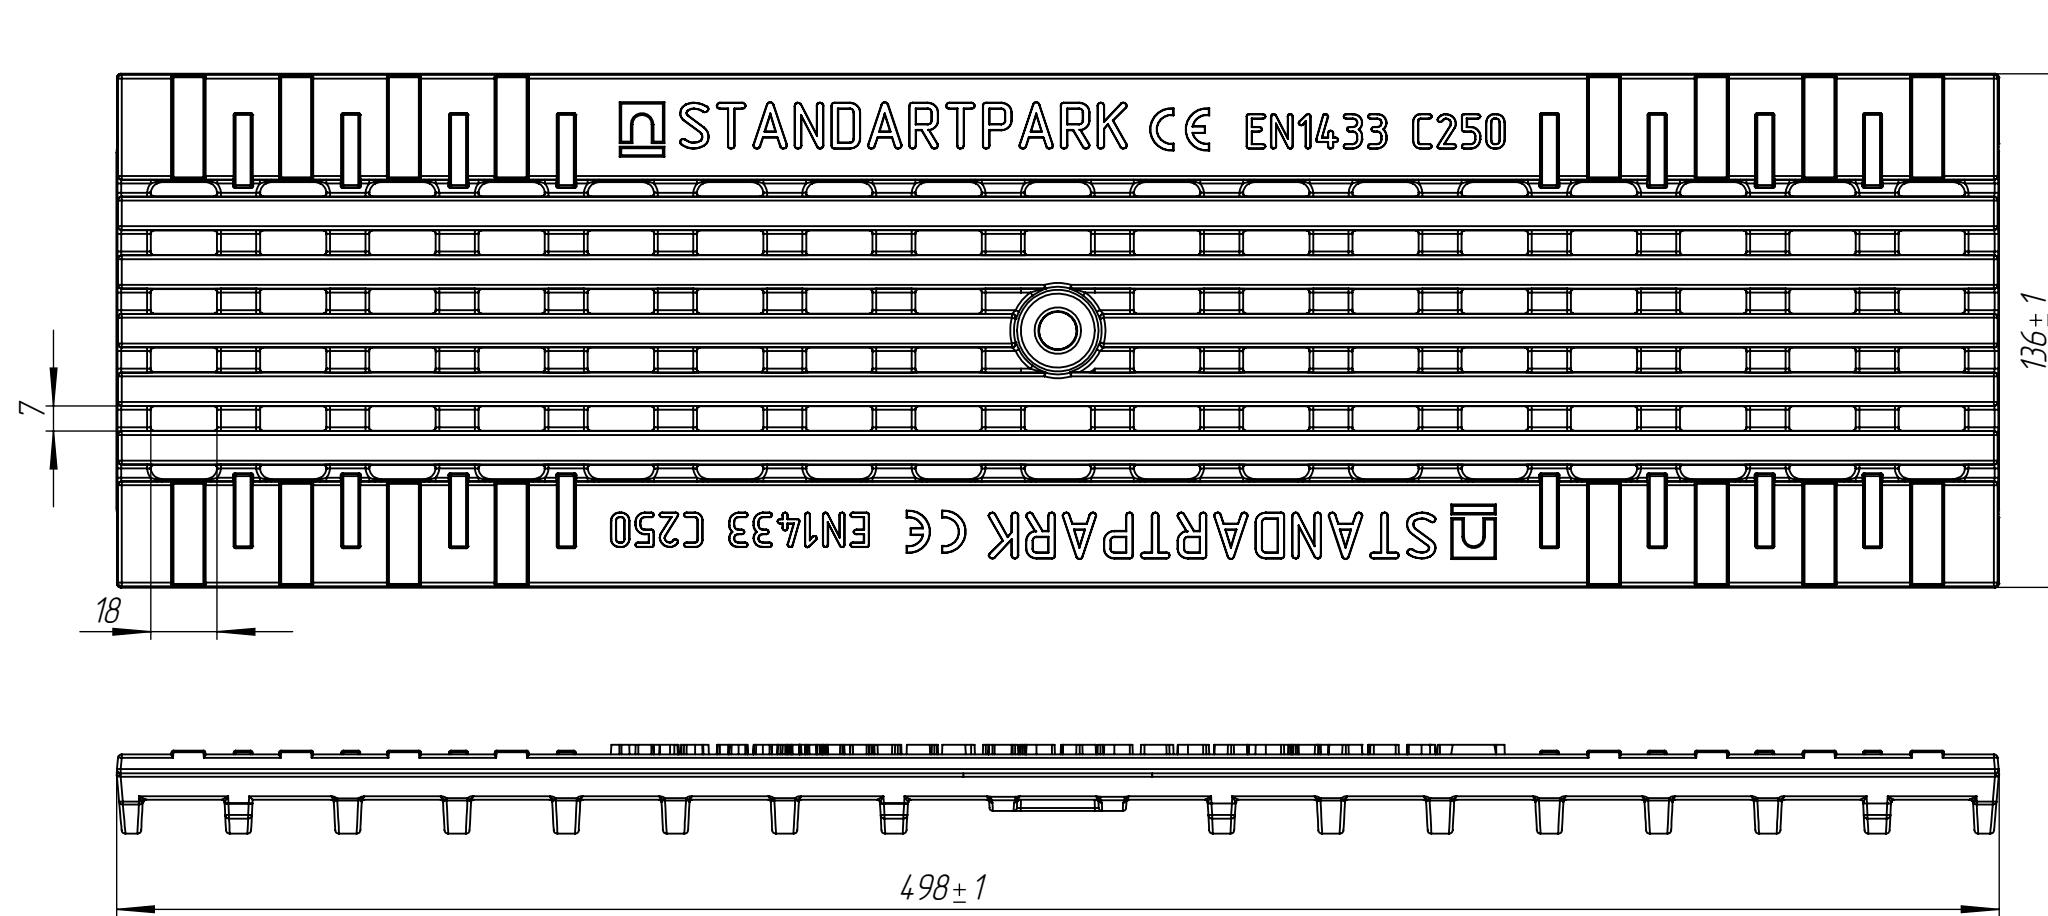

1. Площадь водозаборных щелей 96,68 см²
2. Согласно ГОСТ 26645-85 для отливки от 1 до 4 кг 9 класса точности отклонение от массы может составлять до 12%

Подп. и дата

Инв. № дудл.

Взам.инв.

Подп. и дата

Инв. № подл.

					PB-10.14.50-B4-Я3-Safe			Арм. 20403-Safe
Изм	Лист	И документа	Подп.	Дата	Решетка водоприемная PolyMax Basic	Лит.	Масса	Масштаб
Разраб.	Дыка			31.08.18			3.44	1:5
Пров.	Качановский					Лист	Листов 1	
Т. контр	Цюрк							
Н. контр	Климович				Чугун В450 ГОСТ 7293-85			
Утв.	Волощук							