

ЛВ-30.39.36-ПП-РВ-В4-ЩЗ

Перв. примен.

Справ. №





Подп. и дата

Инв. № дудл.

Взам.инв.

Подп. и дата

Инв. № подл.

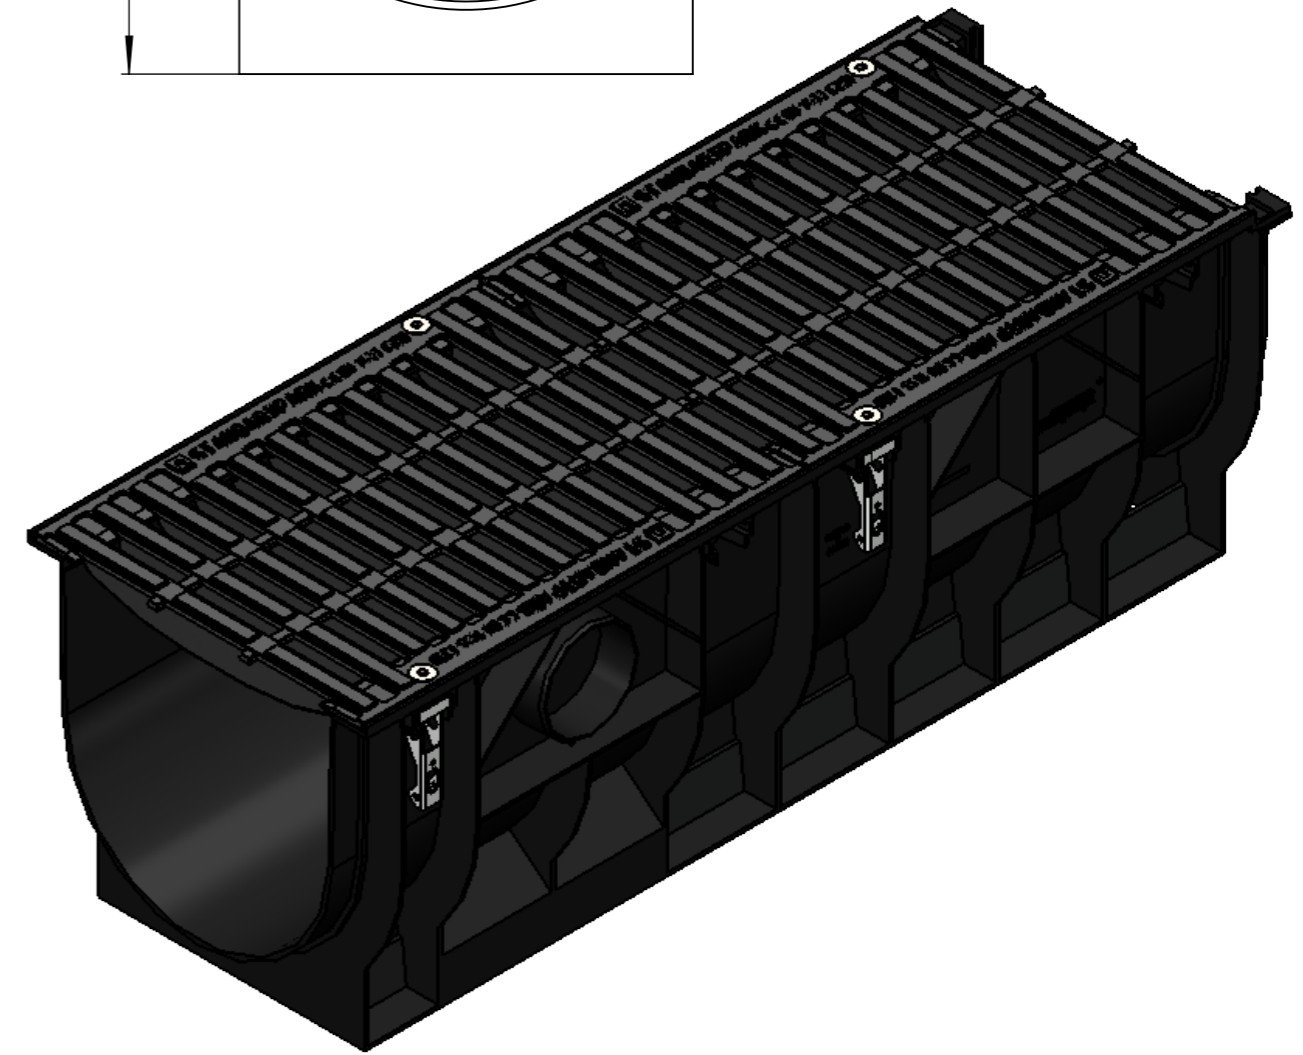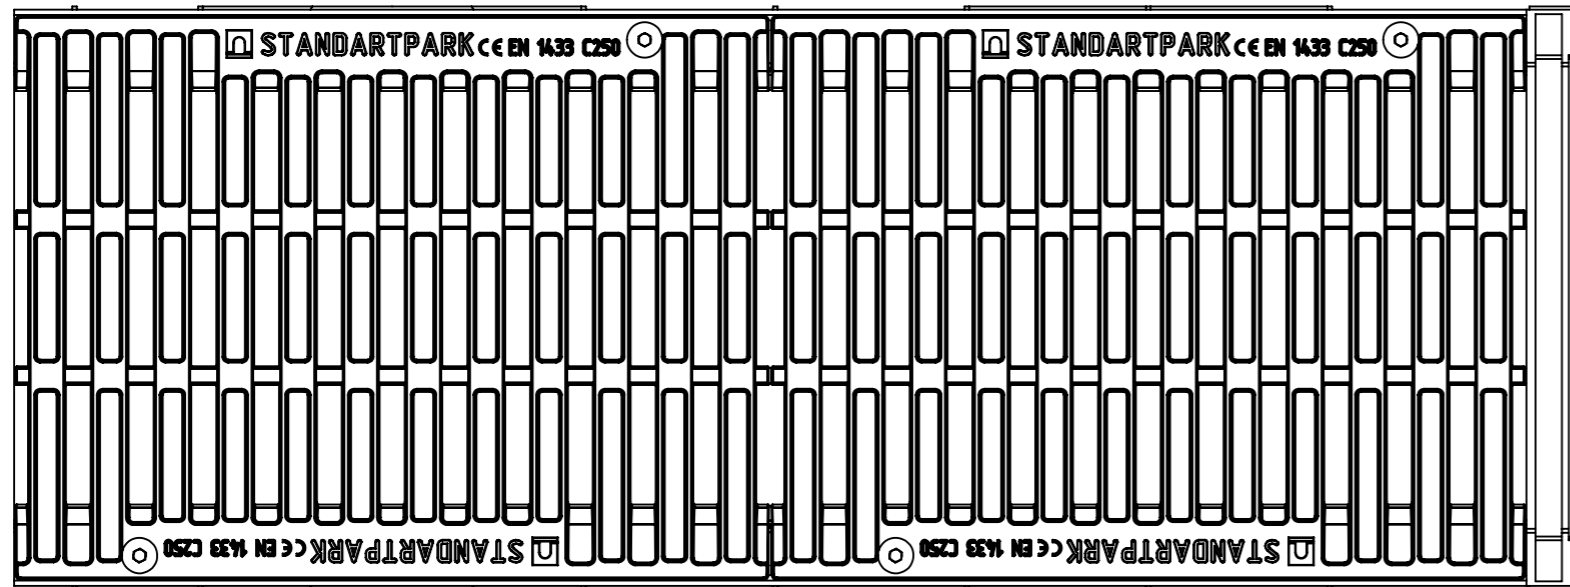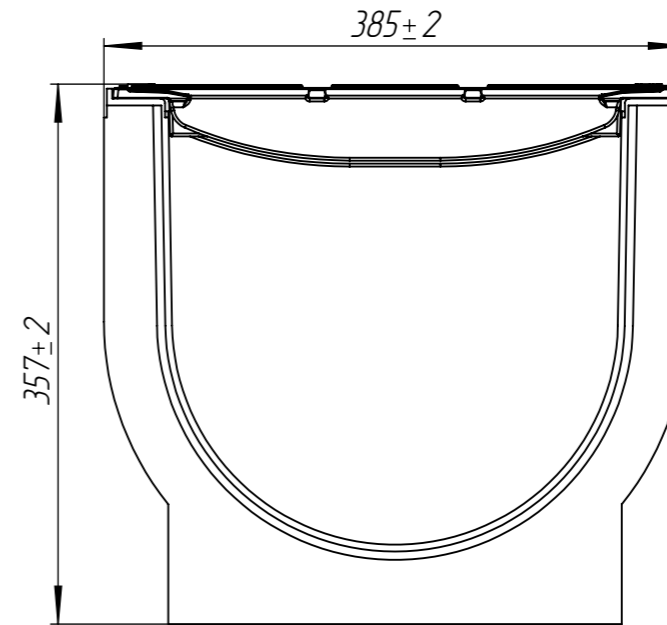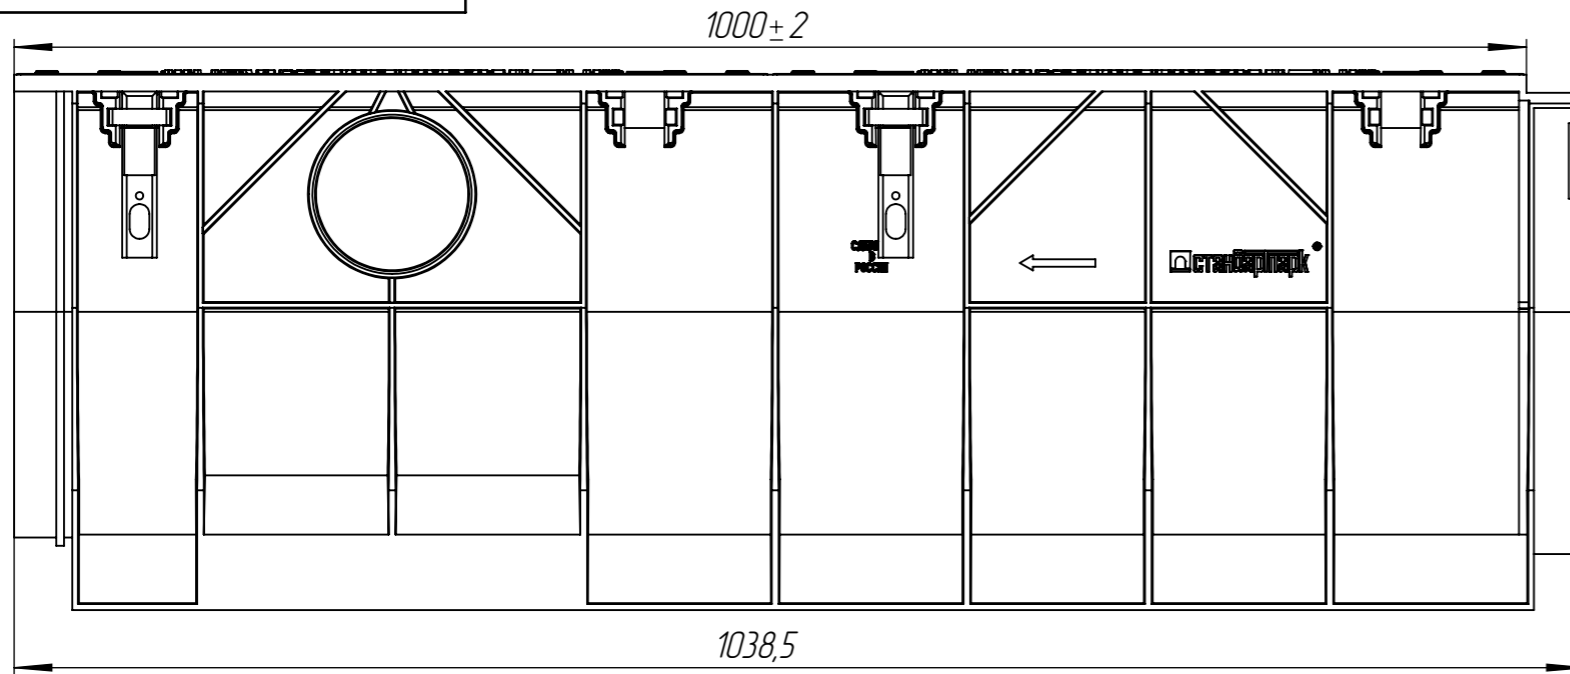

					ЛВ-30.39.36-ПП-РВ-В4-ЩЗ			Арт. 0874033
Изм	Лист	И документа	Подп.	Дата	Комплект лотка водоотводного с решеткой	Лит.	Масса	Масштаб
Разраб.		Денисова Н.А.		11.04.16			33.55	1:5
Пров.		Белецкий С.Л.				Лист	Листов 1	
Т. контр		Белецкий С.Л.						
Н. контр		Тюрина М.В.						
Утв.		Камышиков О.А.						